





**Geltungsbereich zum Bebauungsplan Nr. 319 der Stadt Moers,
Genend (Kamper Straße/Im Meerfeld)**

**Anlage 1
DIN A4**

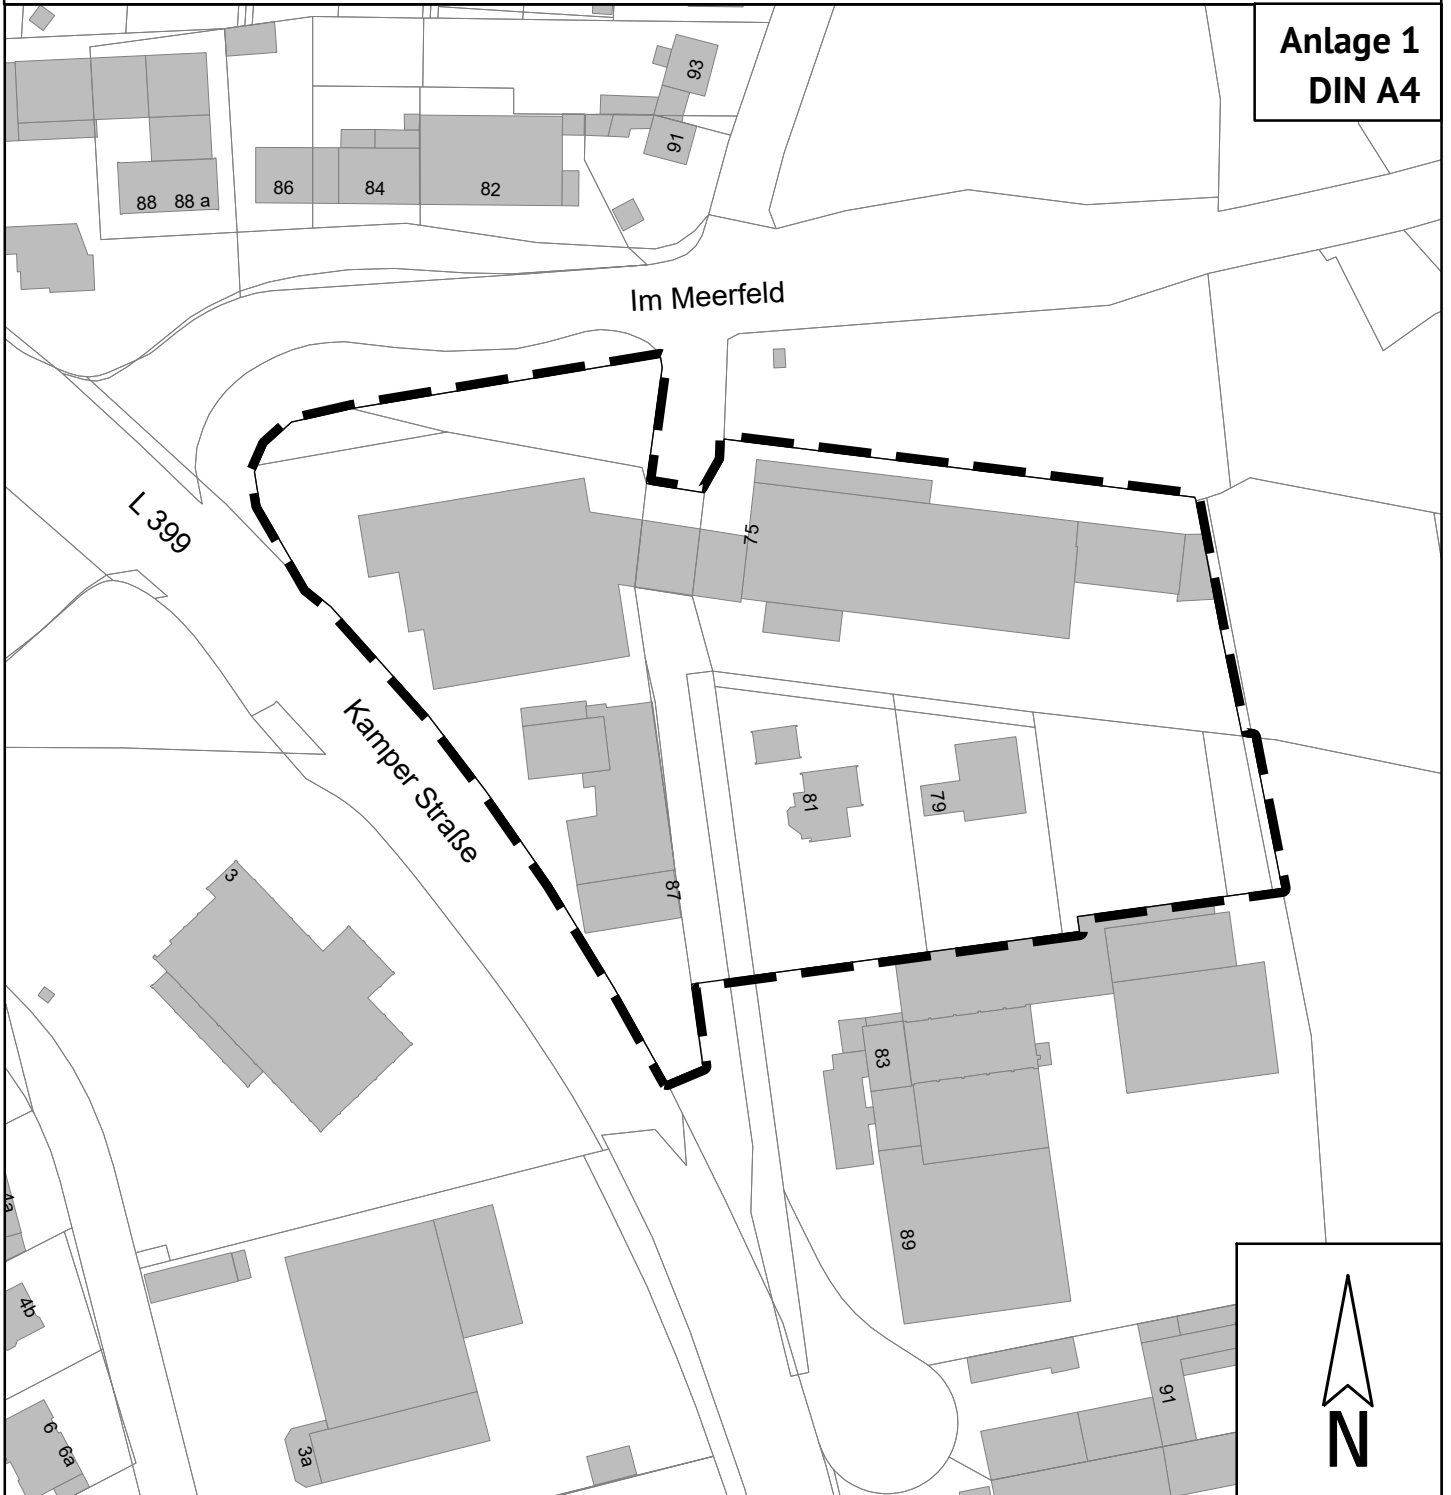

© Kreis Wesel – Vermessung und Kataster

M 1:1500

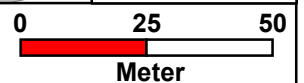

Legende



Geltungsbereich zum Bebauungsplan Nr. 319 der Stadt Moers

Stadt Moers
Der Bürgermeister

FD 6.1 Stadtplanung und -entwicklung

FD 8.1 Vermessungswesen

Ausgabe vom 23.05.2024